


Приложение 4 - Схема водоотведения с. Богородское (Дом-интернат)

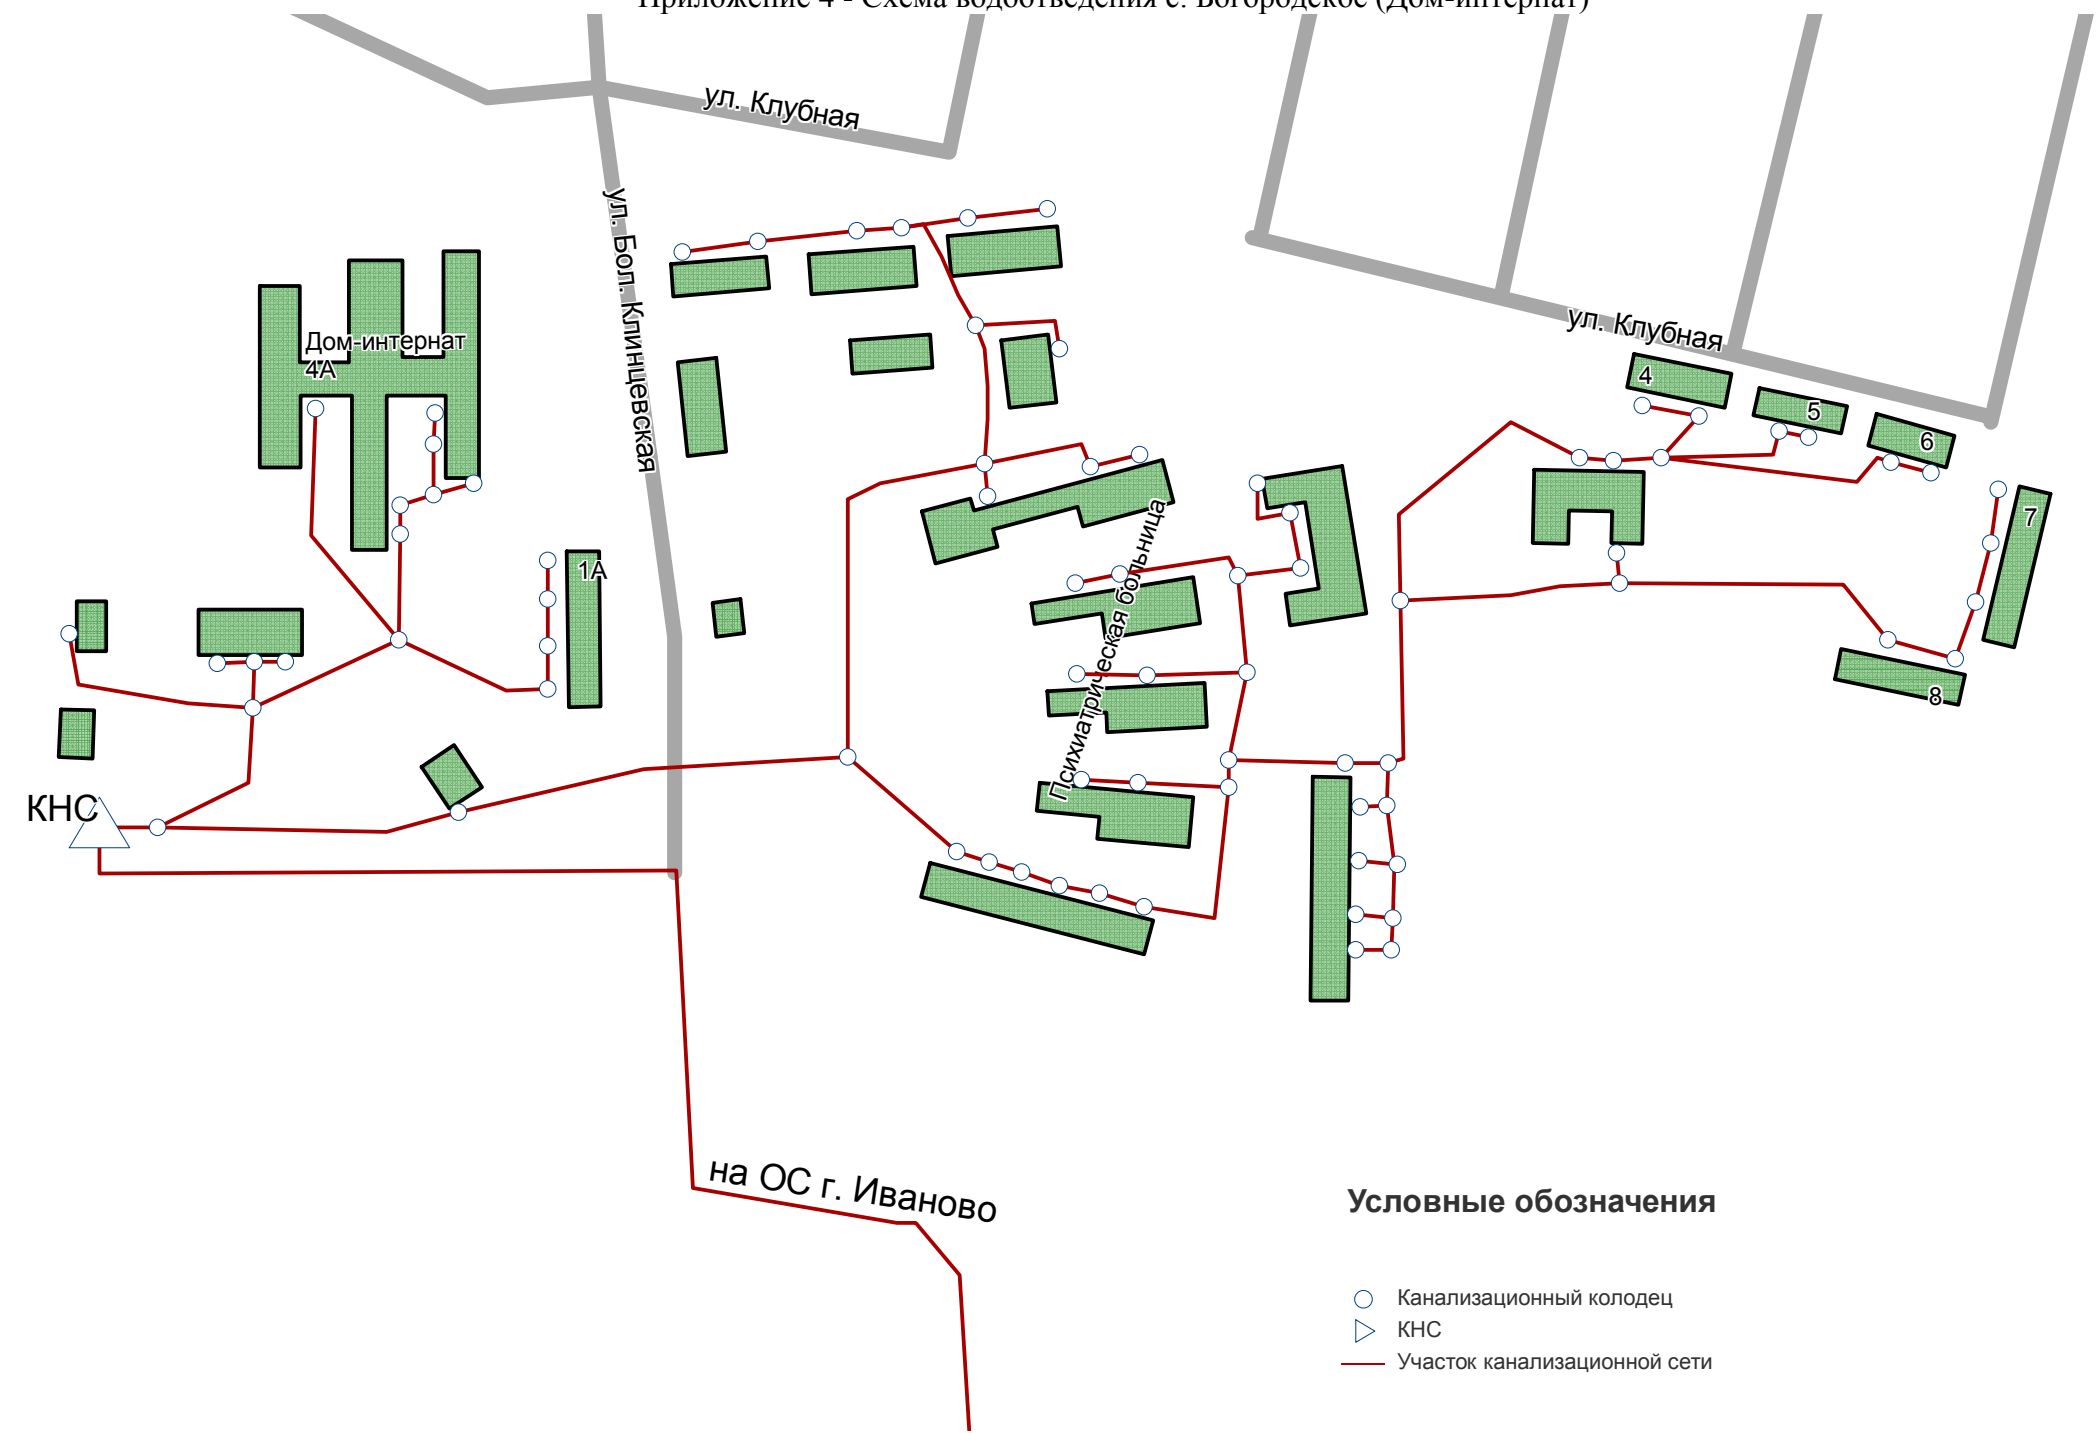

Условные обозначения

- Канализационный колодец
- КНС
- Участок канализационной сети